




LINNANKATU 13

*TURUN KUPARITALO –
TOIMITILAA
YDINKESKUSTAN PARHAASSA
OSOITTEESSA.*

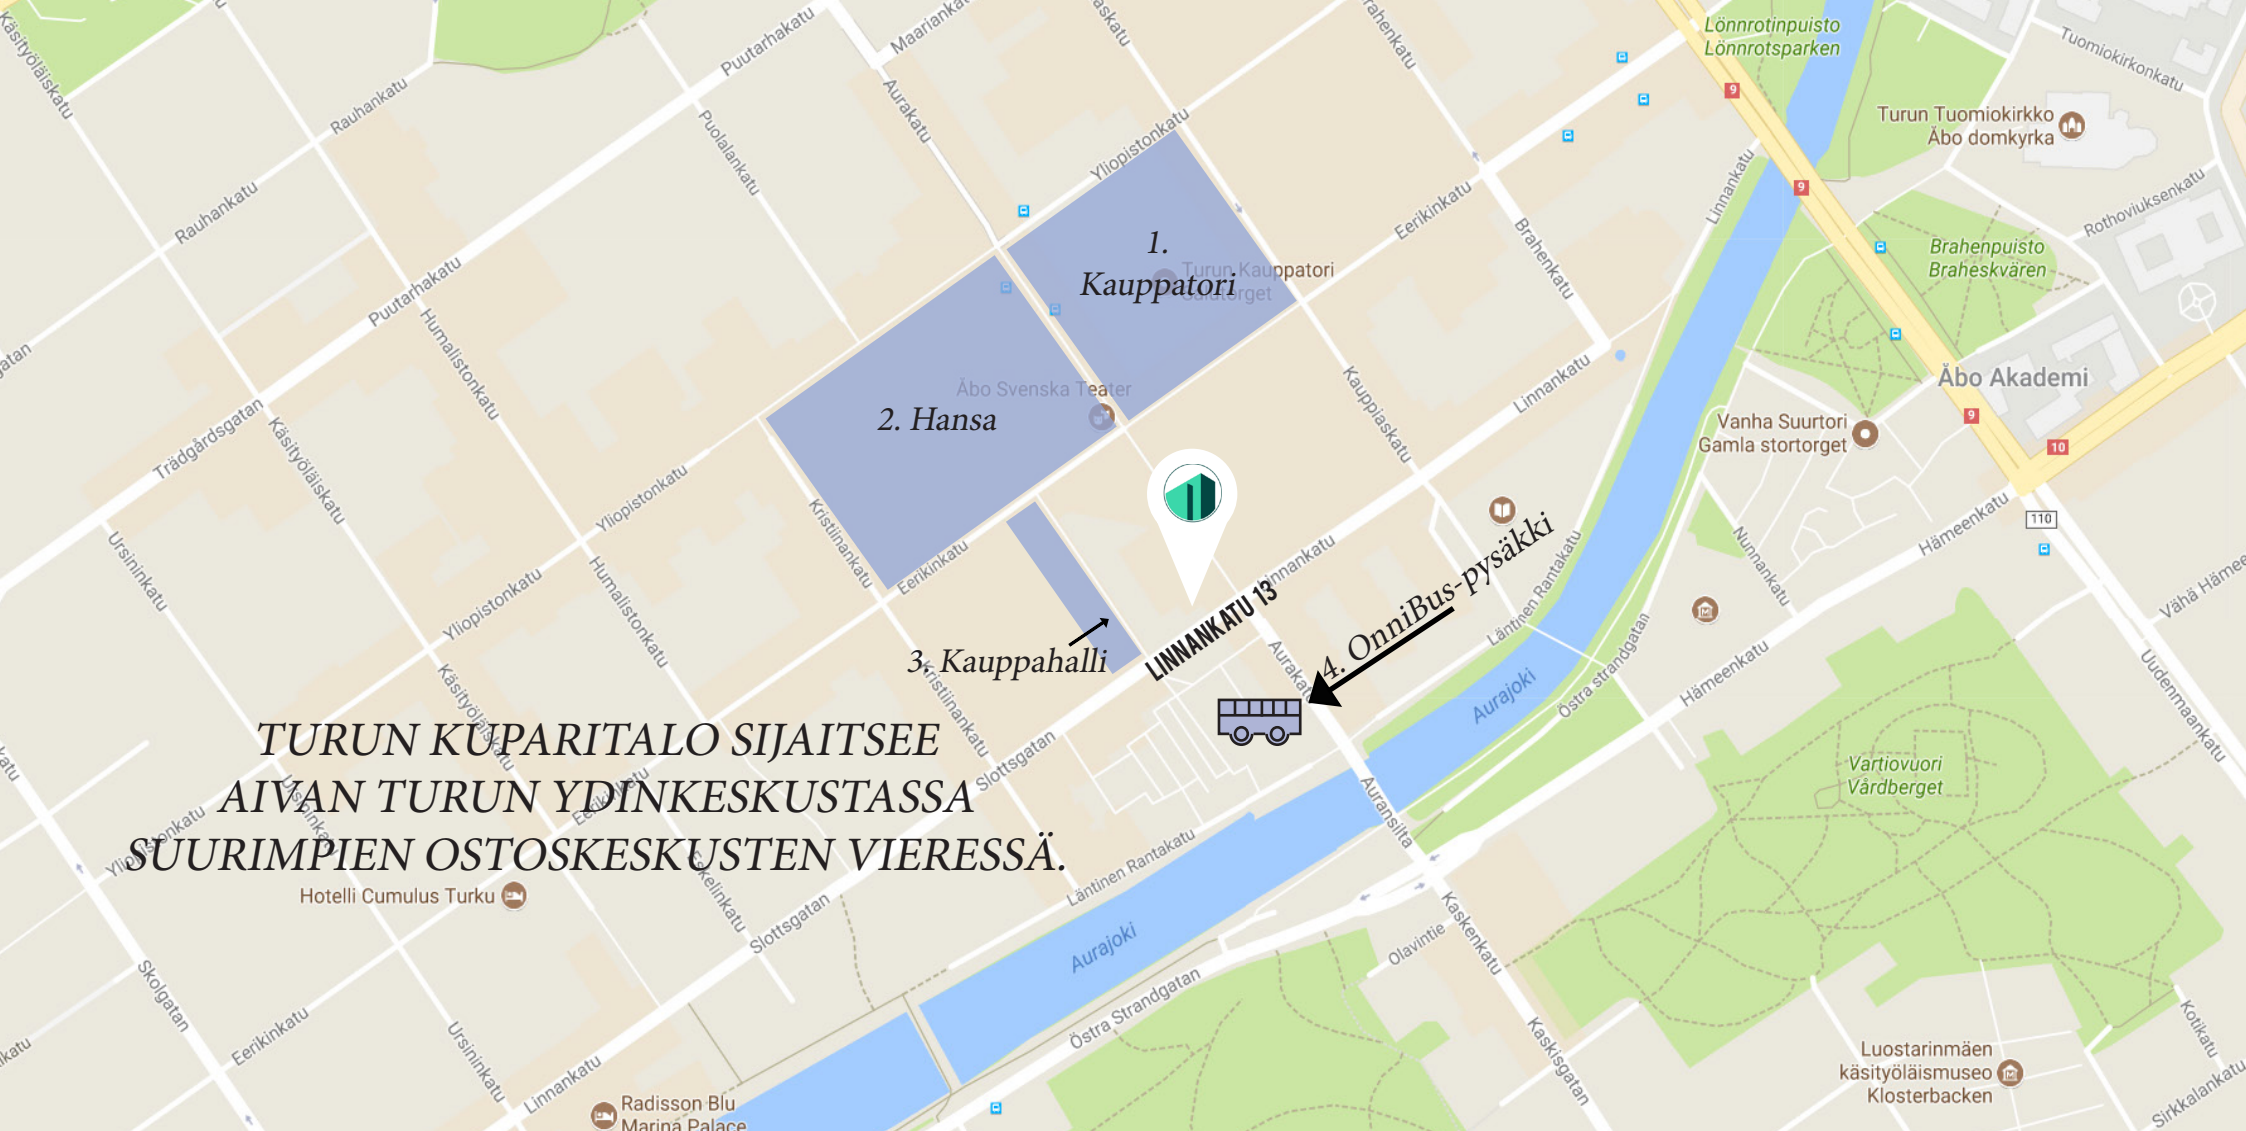

**TURUN KUPARITALO SIJAITSEE
AIVAN TURUN YDINKESKUSTASSA
SUURIMPIEN OSTOSKESKUSTEN VIERESSÄ.**

JULKISET YHTEYDET KUPARITALOON OVAT ERINOMAISET.
Tori on nurkan takana sekä lähellä sijaitsevat niin linja-autoasema kuin rautatieasemakin.
Ajomatka satamaan ja lentokentälle on lyhyt ja Uudenmaankadun kautta aukeaa
suora liikennereitti Helsingin ja Tampereen suuntaan.
Onnibus-pysäkki on myös näköetäisyydellä.

1. KAUPPATORI 2. HANSA 3. KAUPPAHALLI 4. ONNIBUS-PYSÄKKI



Turun Kuparitalo

VALOISAA TOIMITILAA YDINKESKUSTASSA.

Turun Kuparitalo koostuu kolmesta toimisto- ja liikerakennuksesta. Kiinteistöt omistaa turkulainen perheyhtiö Kansallis-toimitilat, joka on saneerannut viimeisten vuosien aikana rakennuksiin modernia ja toimivaa toimitilaa.

Kuparitalon sijainti on erinomainen. Ympärillä ovat kaikki keskustan suurimmat ostoskeskukset, paljon tunnelmallisia ravintoloita sekä aina ihastuttava Aurajoen ranta.

2. KERROKSEN VAPAA REMONTOITU 250m2 HUONEISTO

Pohjapiirros, 2. krs., noin 1:100.
Esimerkki kalustetusta tilasta.
Aurakatu 6 A, 20100 Turku
4.4.2017

0.5 1 2 3 4 5 metriä



VUOKRAEHDOT:


- Vuokrapyyntö: 3250 €/kk + alv. Ei vakuutta.
- Sähkö laskutetaan kulutuksen mukaan.
- Vuokrasopimus toistaiseksi voimassaolevana tai määräaikaisena.
- Autopaikkoja vuokrattavana kiinteistön sisäpihalta ja lähiympäristöstä.
- Tilassa valokuitu, joka mahdollistaa nopeat tietoliikenneyytydet.



5. KERROKSEN VAPAA HYVÄKUNTOINEN 84m² HUONEISTO.

VUOKRAEHDOT:

- Vuokrapyyntö: 1290 €/kk + alv. Ei vakuutta.
- Sähkö laskutetaan kulutuksen mukaan.
- Vuokrasopimus toistaiseksi voimassaolevana tai määräaikaisena.
- Autopaikkoja vuokrattavana kiinteistön sisäpihalta ja lähiympäristöstä.
- Tilassa valokuitu, joka mahdollistaa nopeat tietoliikenneyhteydet.

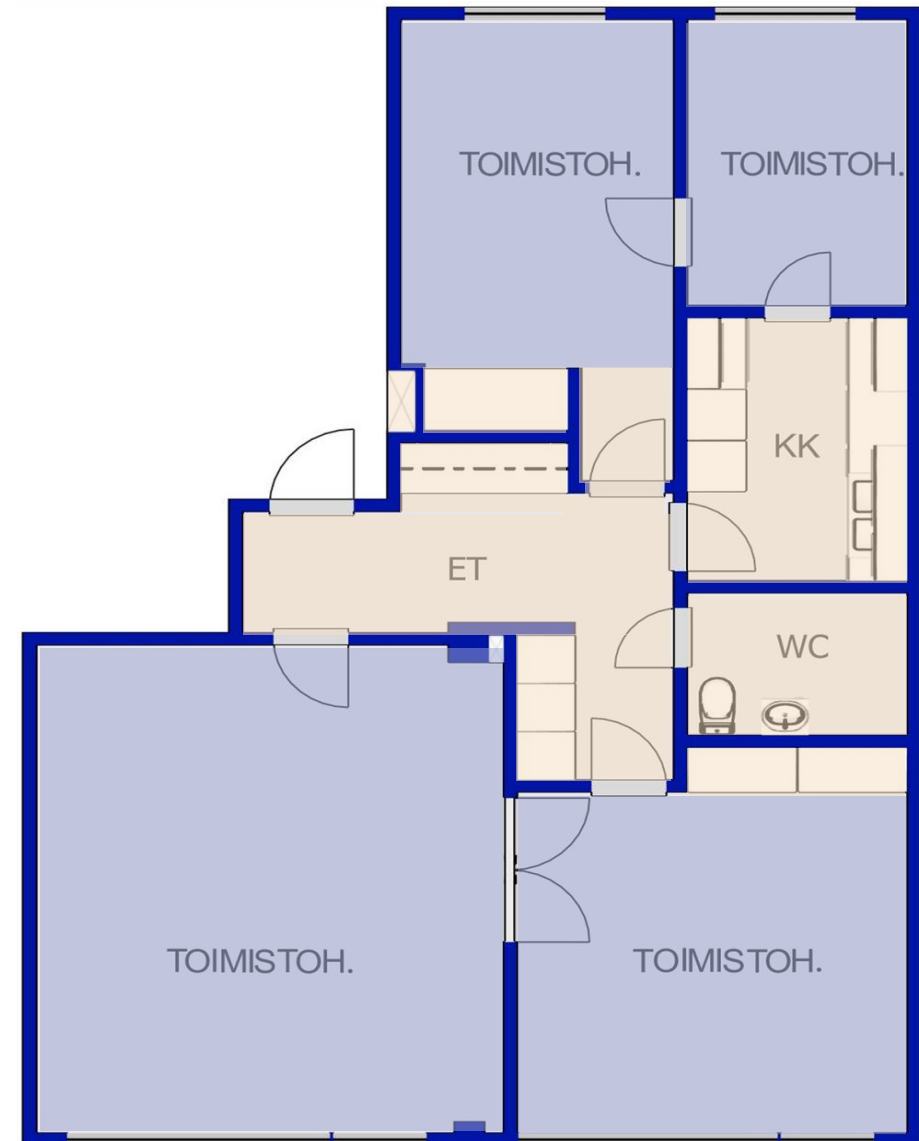



LINNANKATU 13

OTA YHTEYTTÄ

Markus Palmroth

+358 400 683 800

markus.palmroth@kansallis.fi

Kansallis-toimitilat Oy